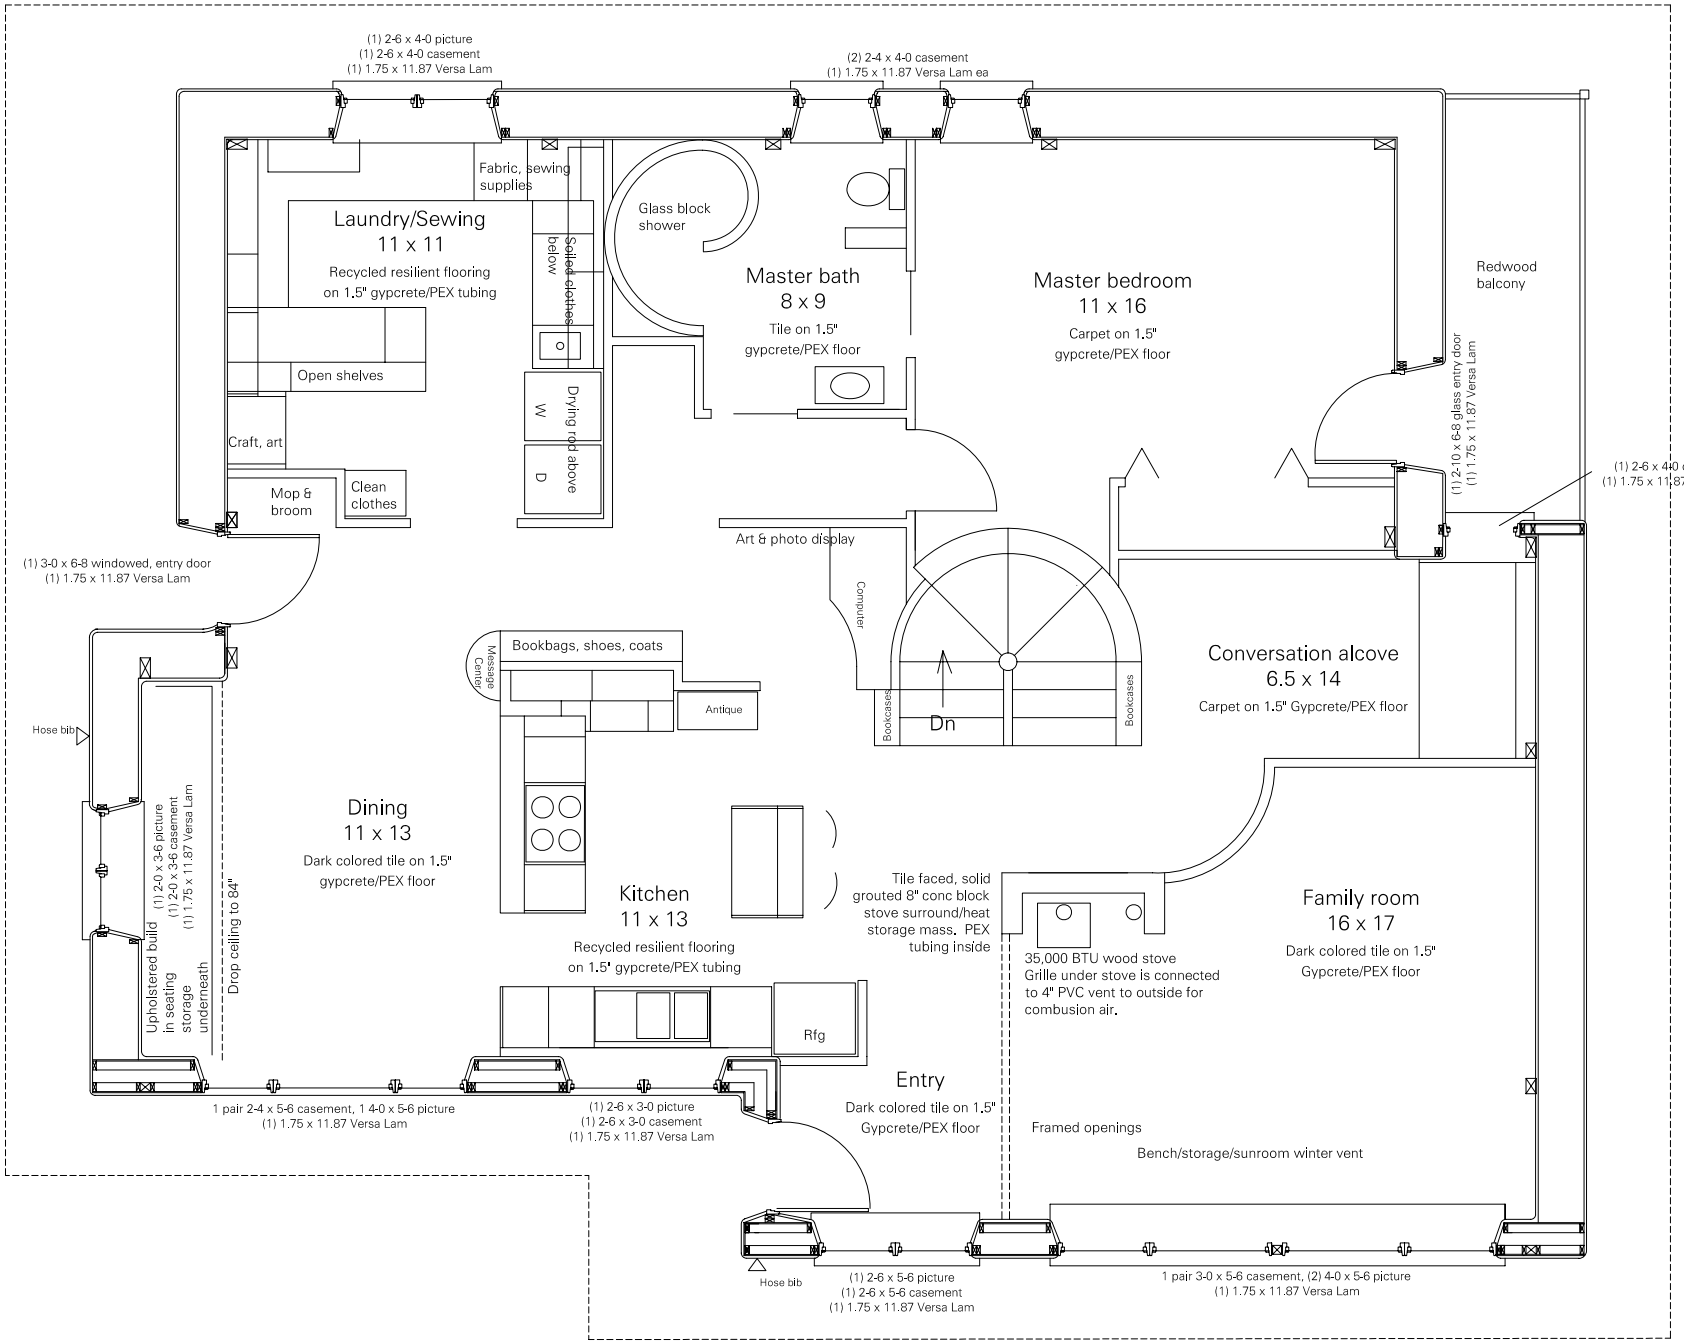

Main plan

Dwg: Dave F. **Date:** 26 Dec 05